



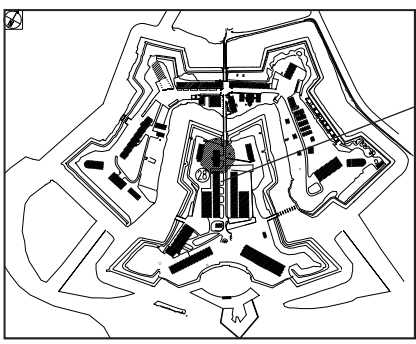


EDIFICIO 28
piano terra

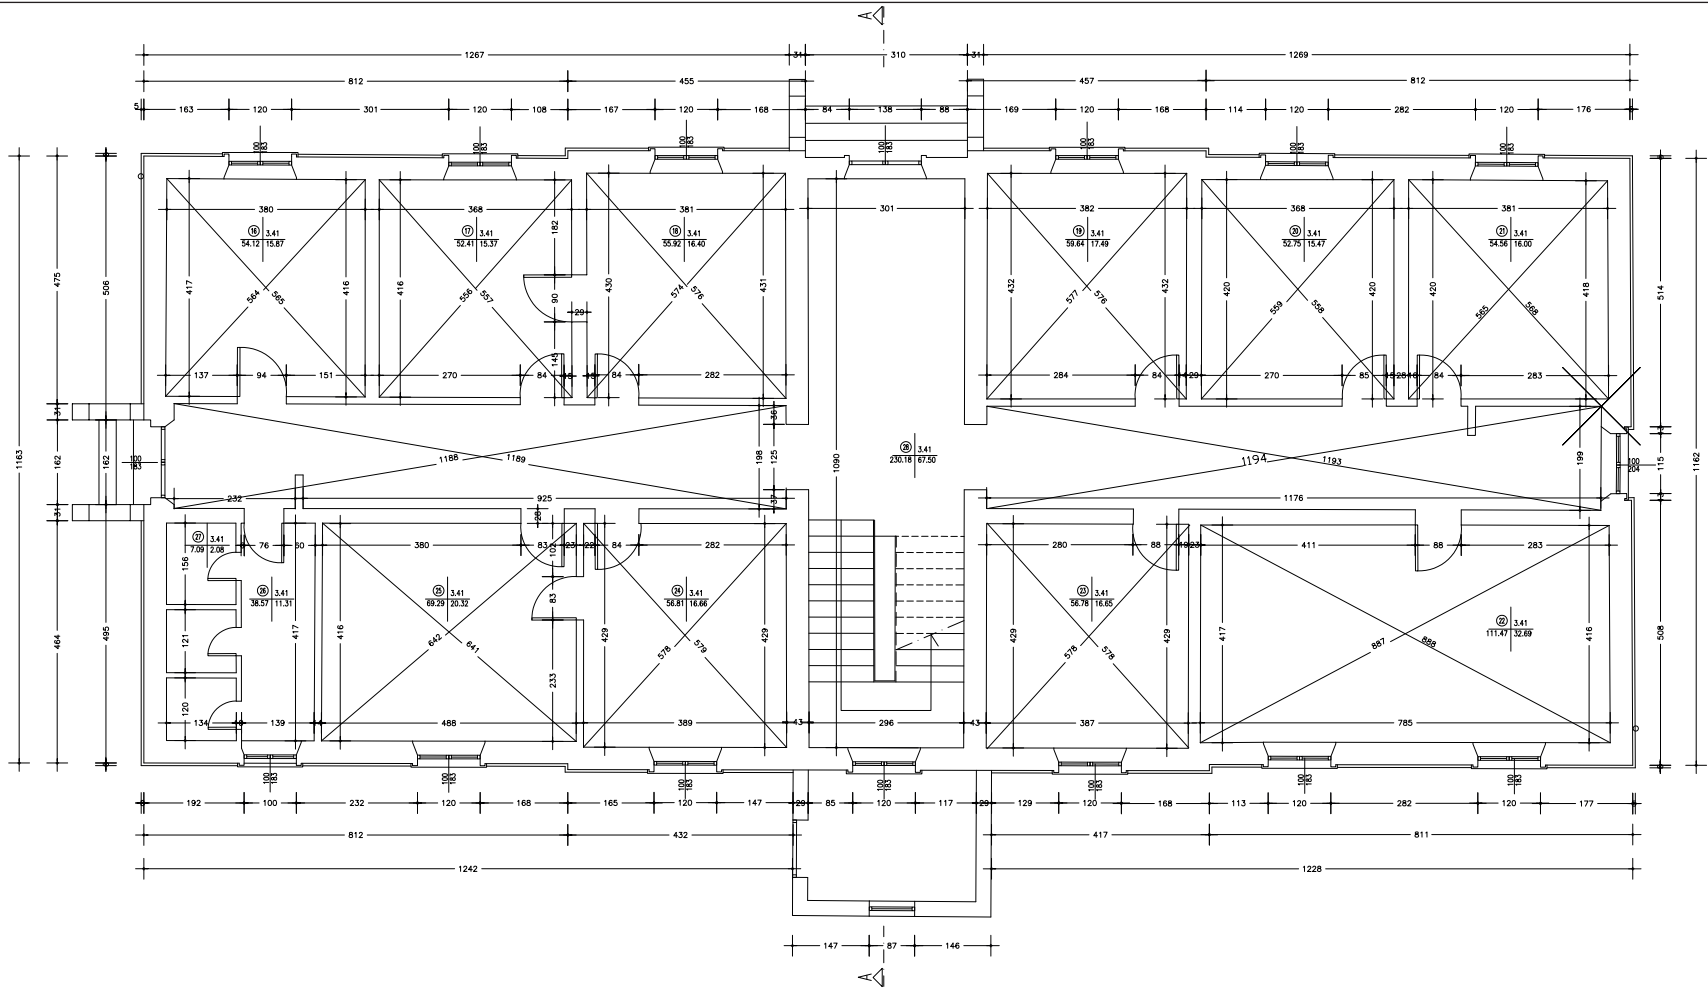

PIANTA PIANO TERRA

scala 1:50



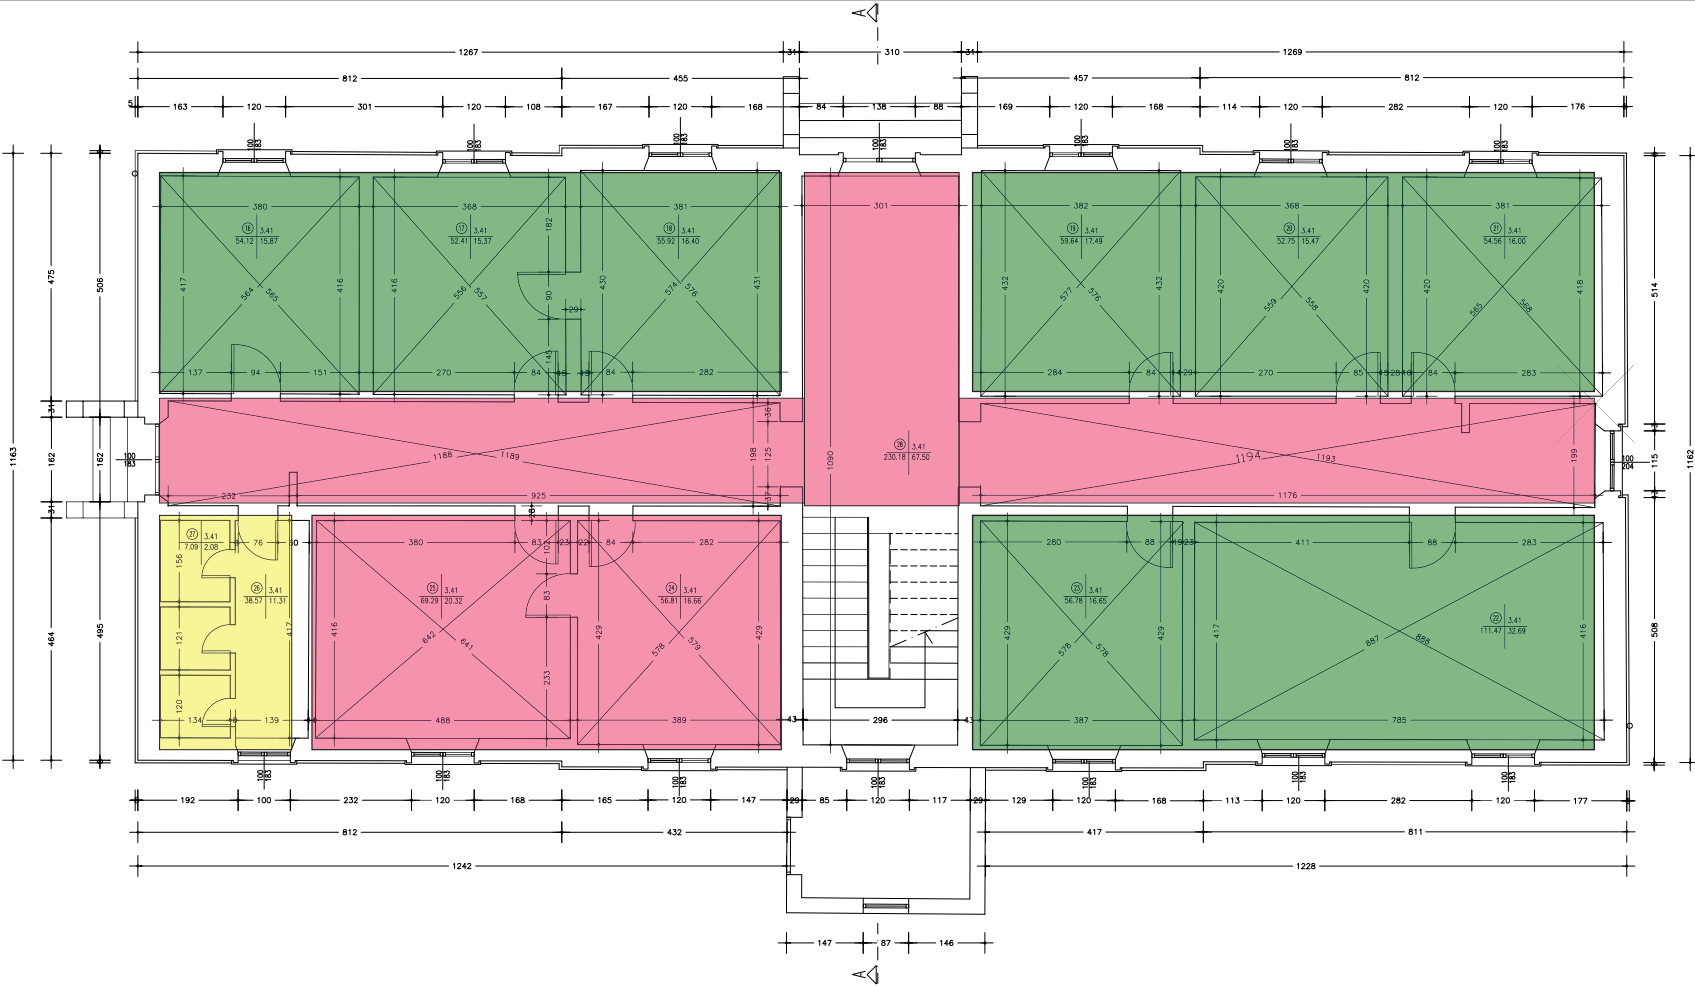

PIANTA PIANO TERRA

scala 1:50



- Area intervento di ristrutturazione
- Locali utilizzo esclusivo concessionario
- Locali utilizzo condiviso